




CASA A

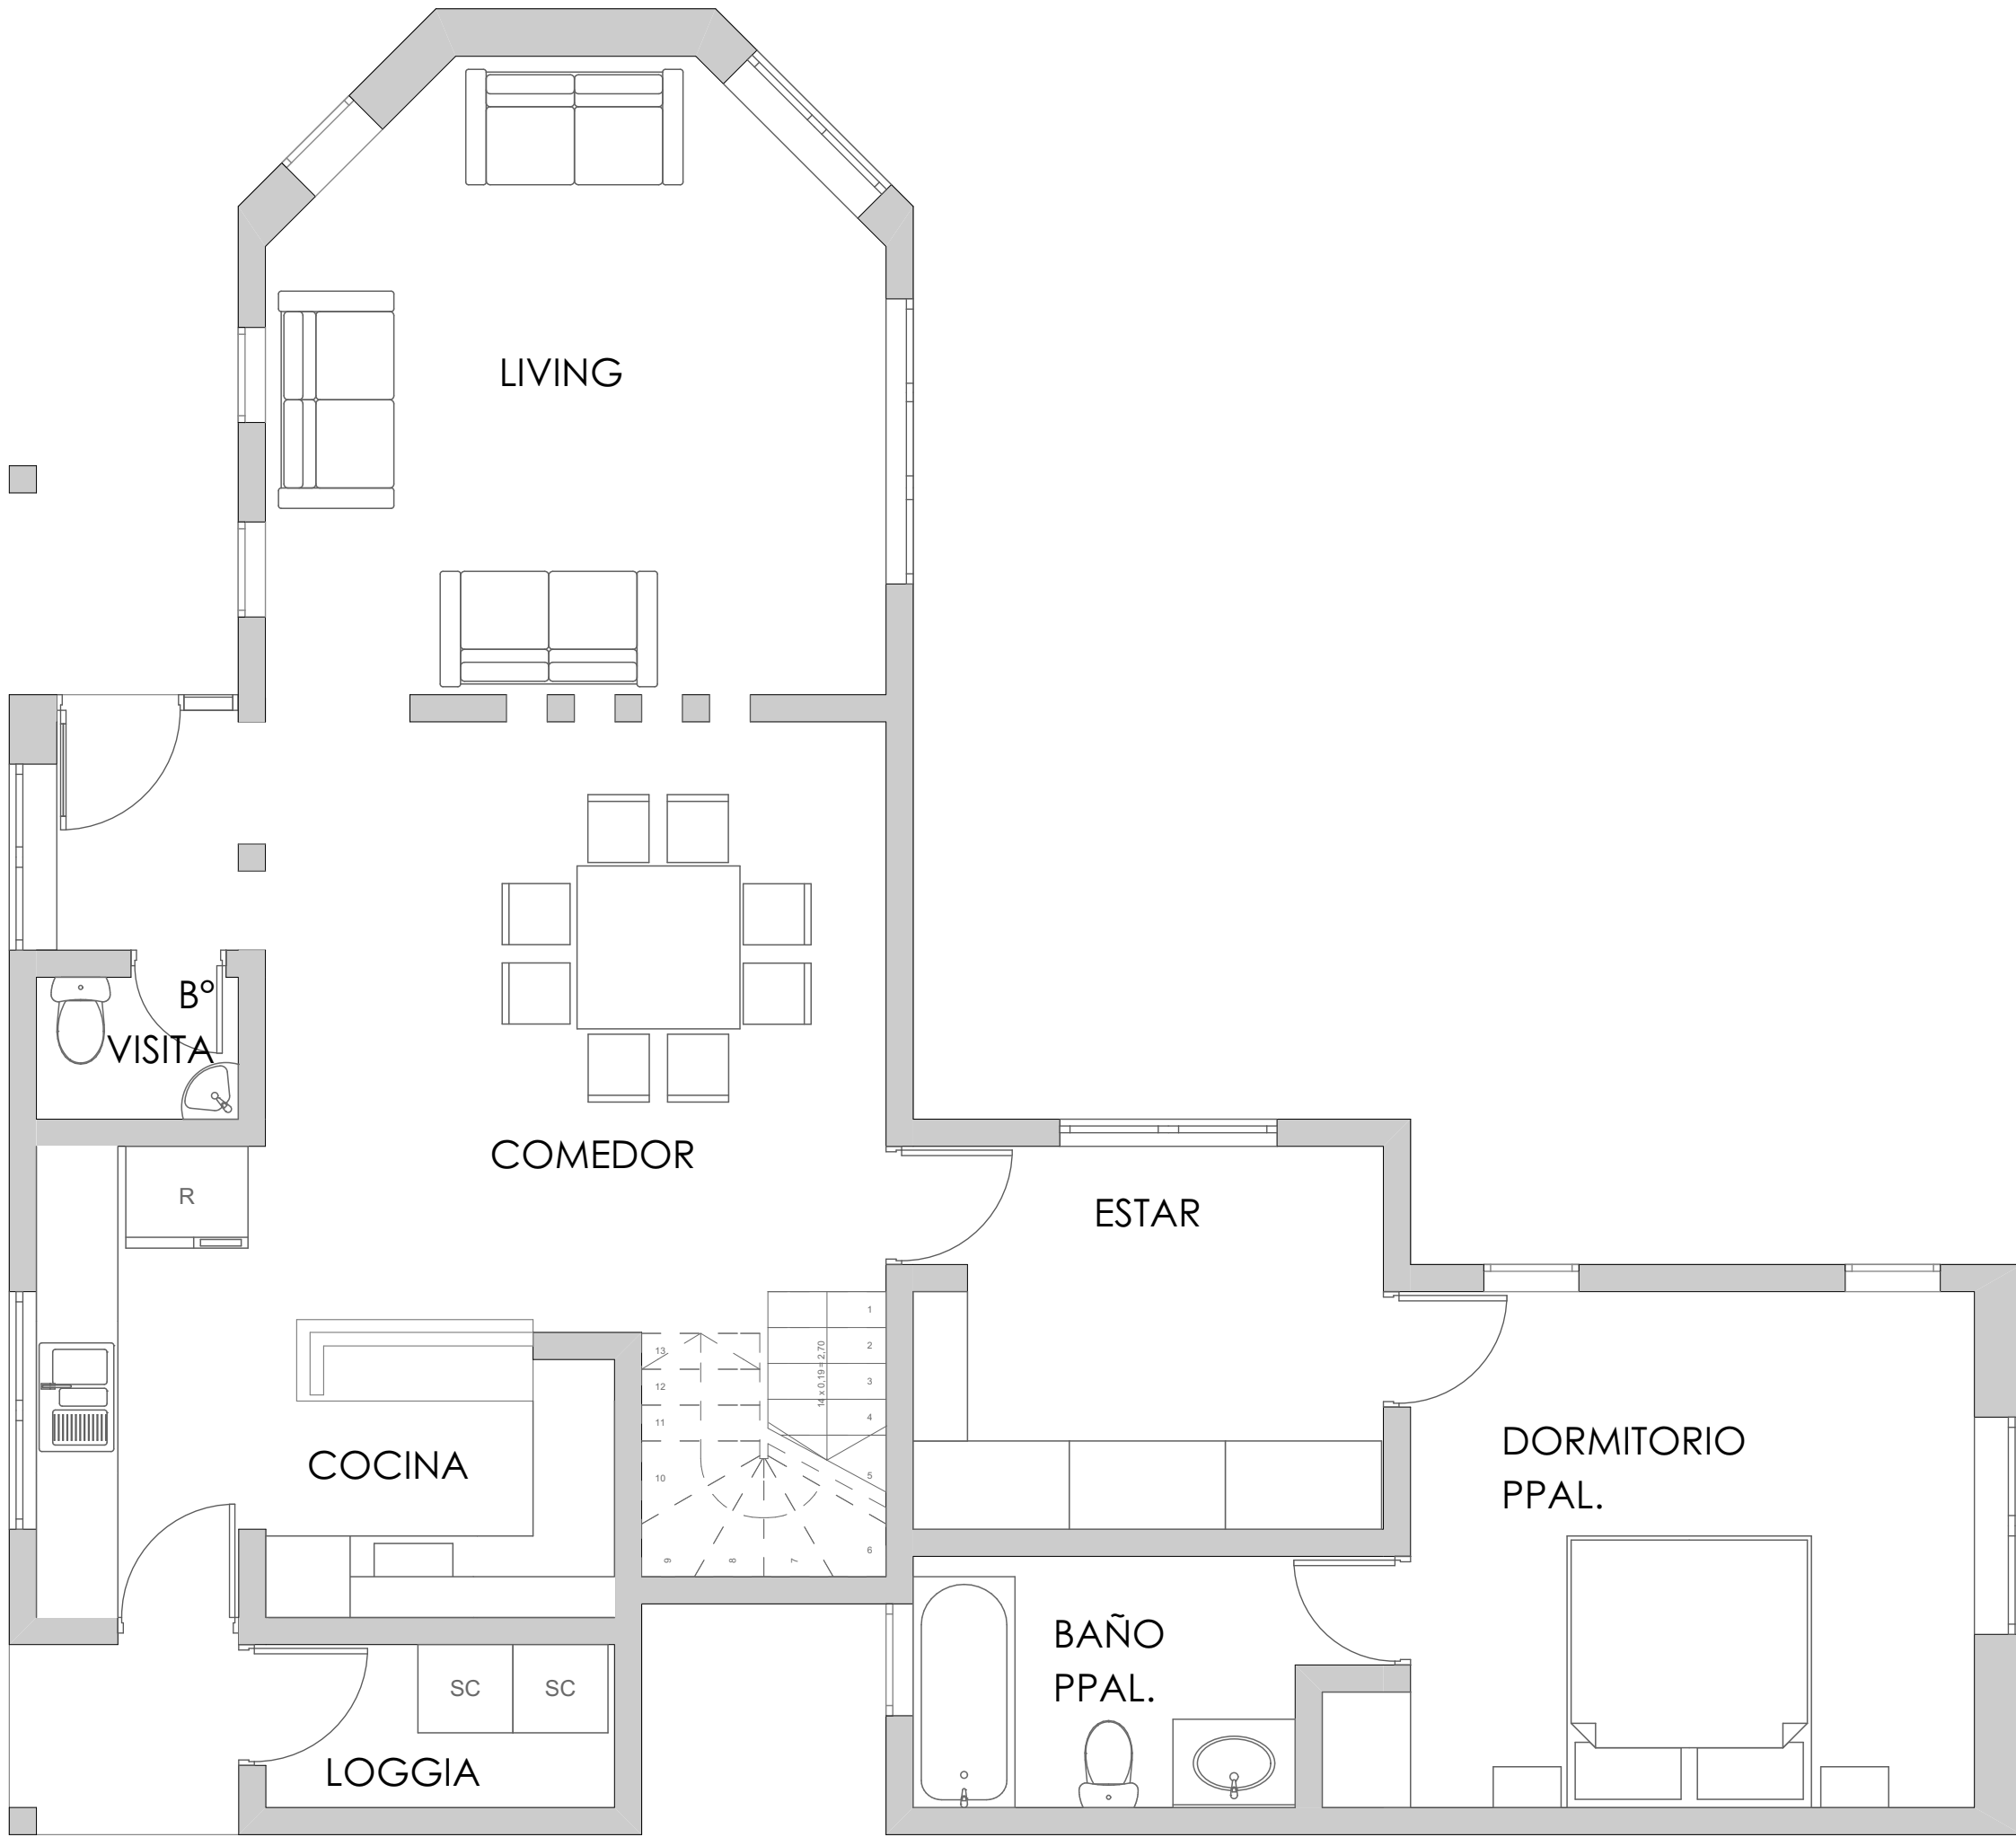

PLANTA PRIMER PISO ESC 1:50

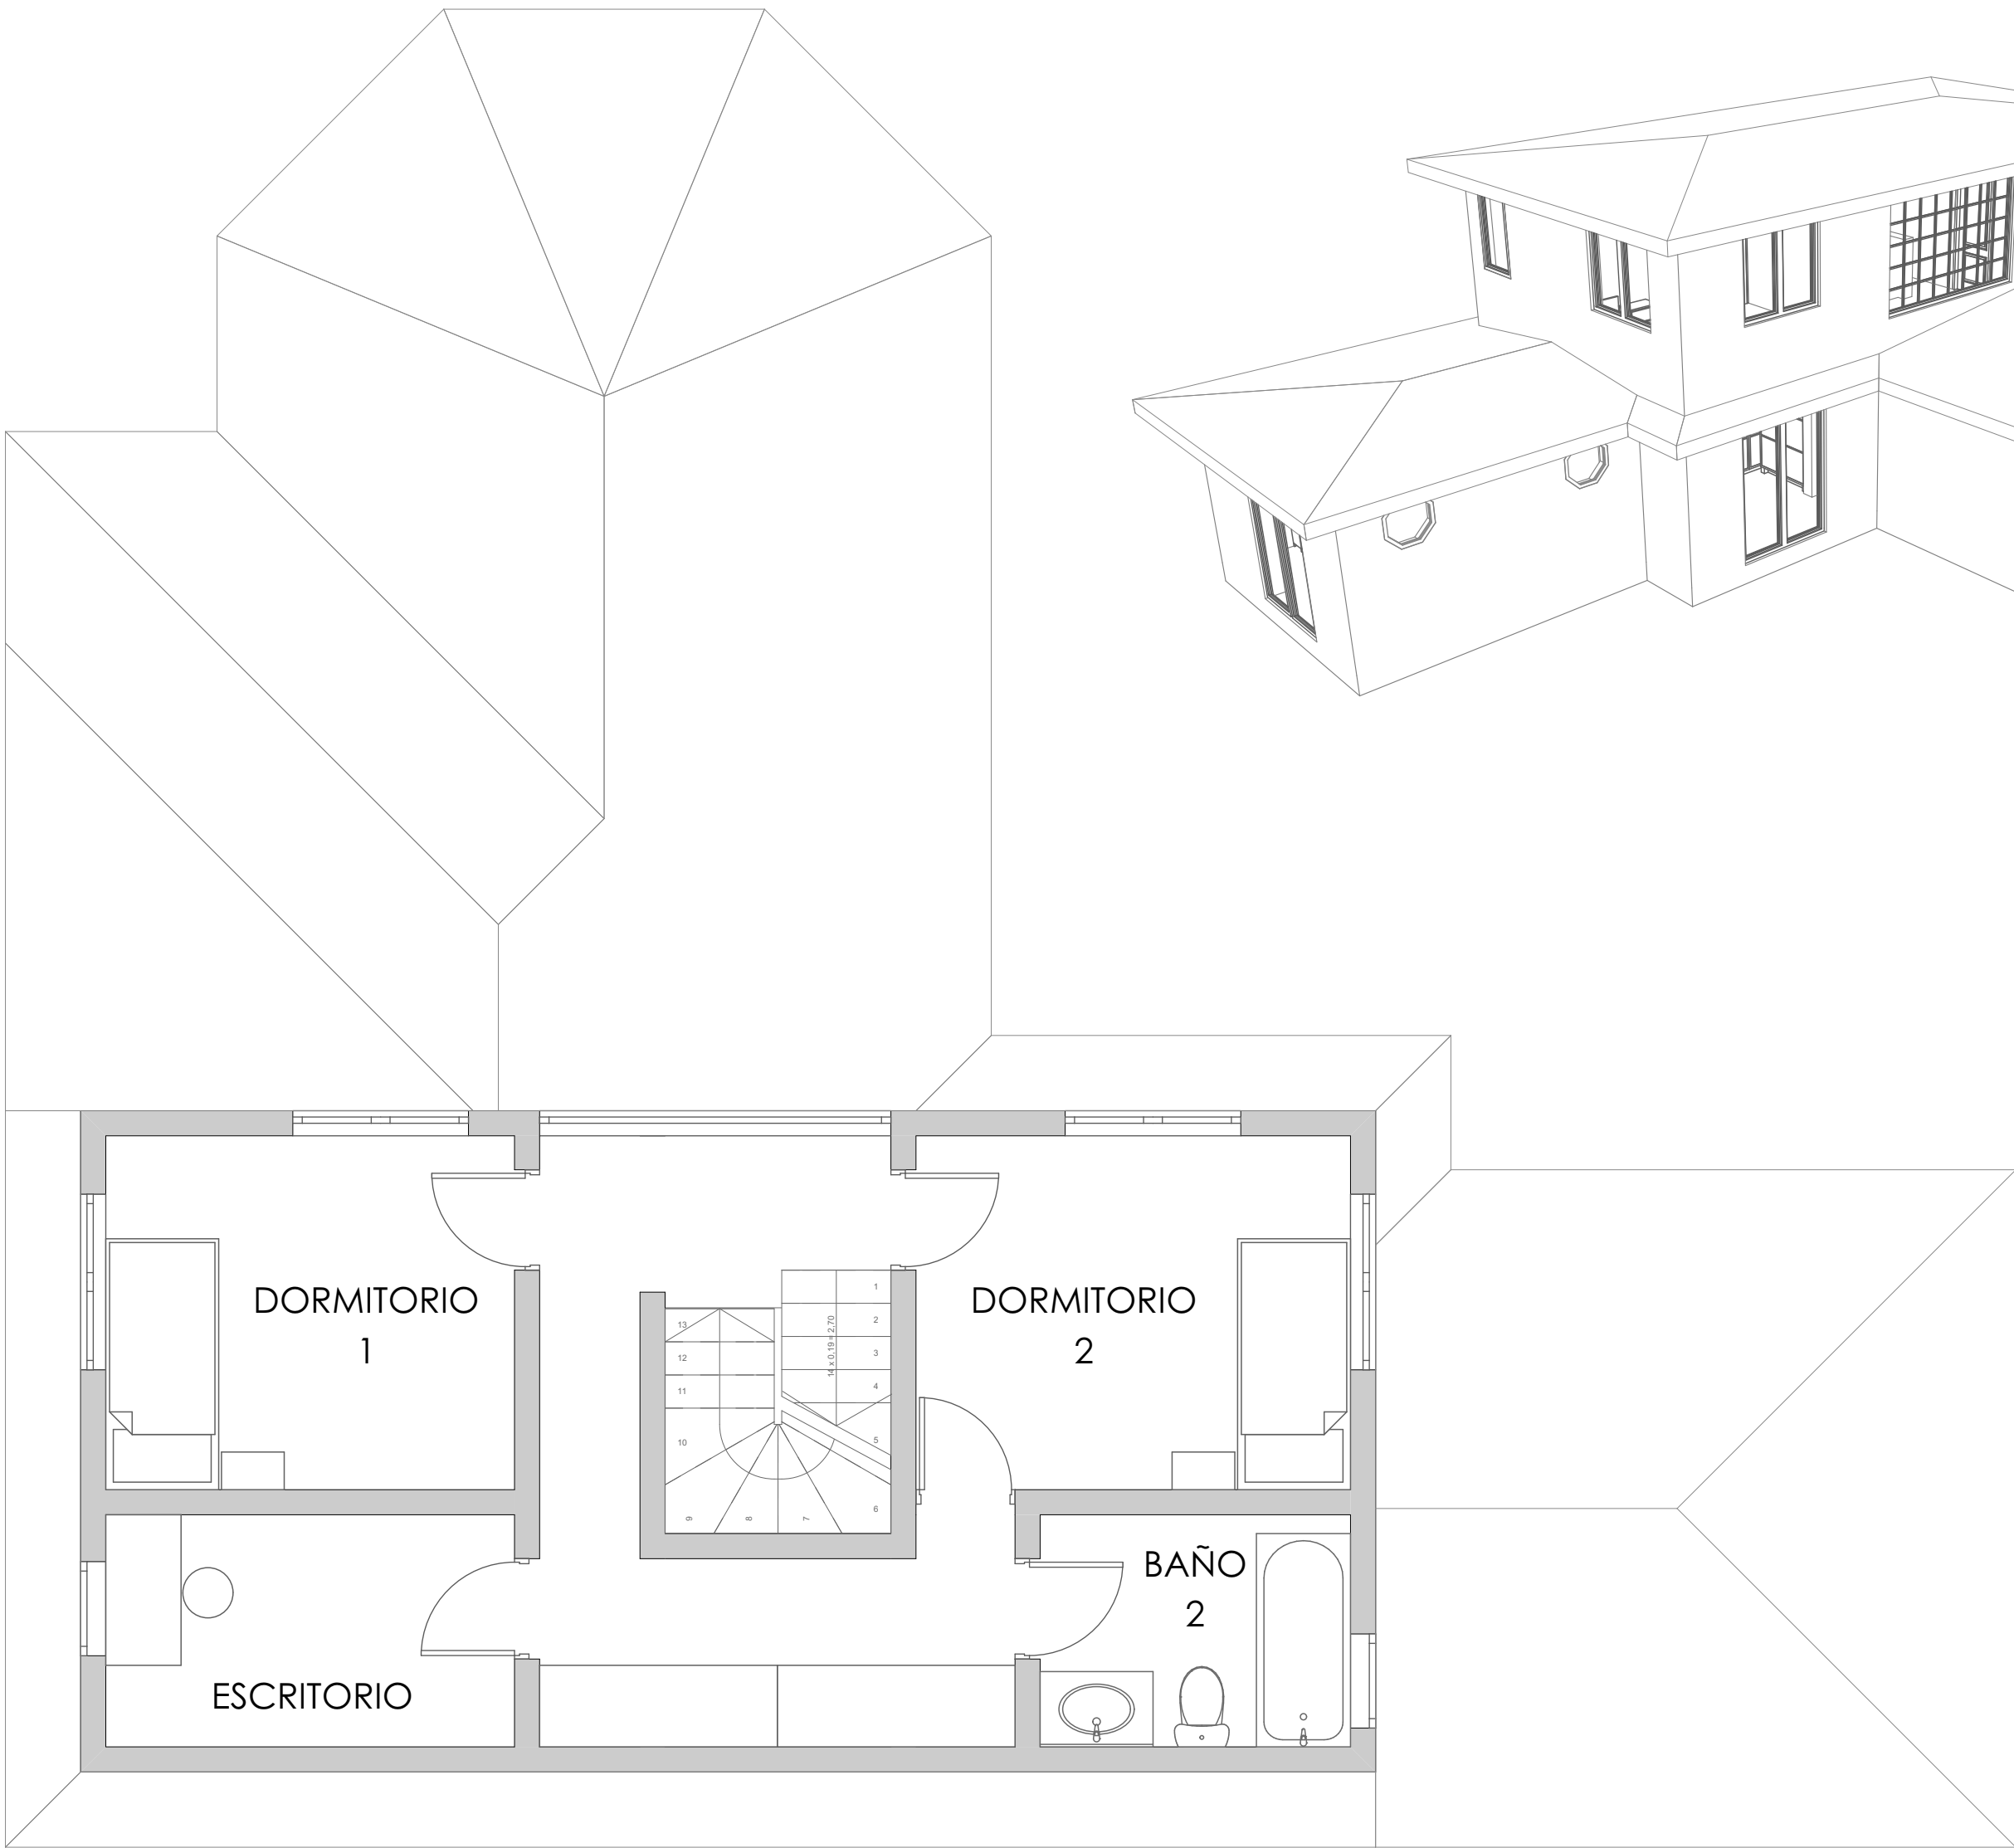


PLANTA SEGUNDO PISO ESC 1:50

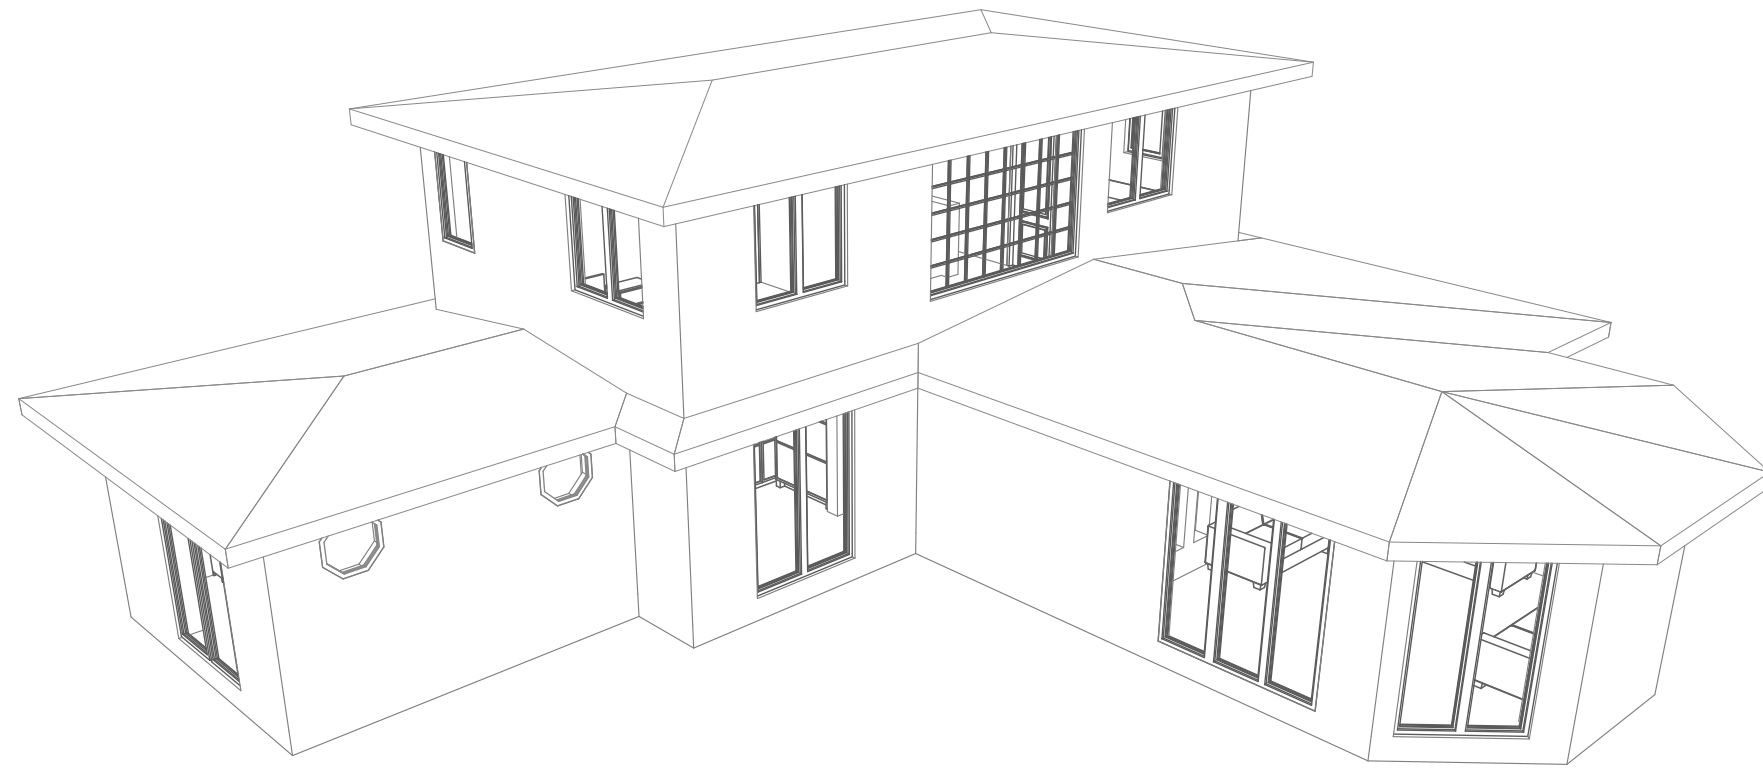

VISTA NORORIENTE



VISTA NORTE

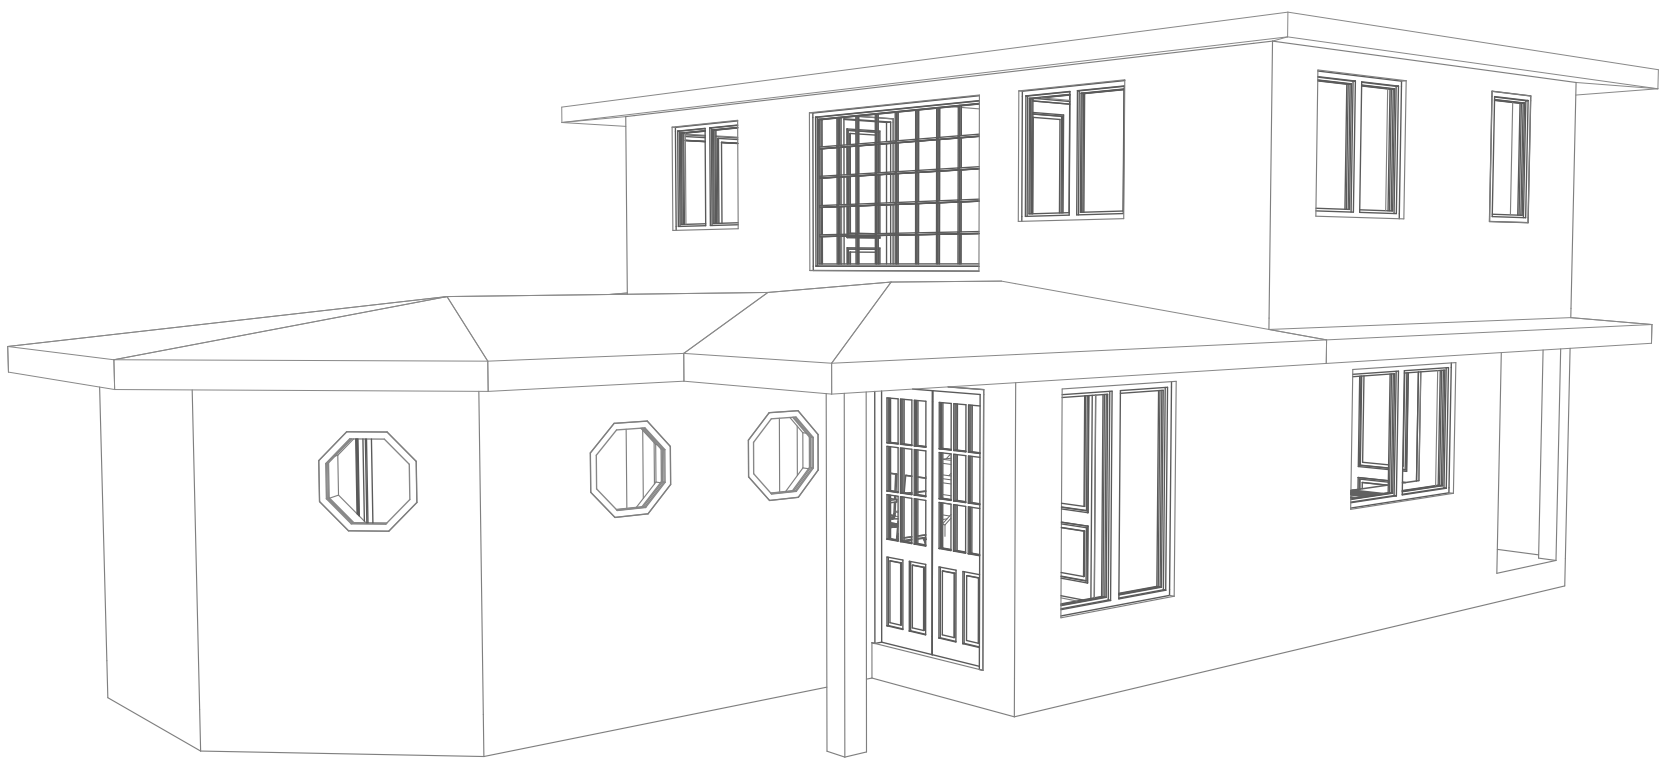

VISTA NORPONIENTE

ANTEPROYECTO PANAL - AMBIENTES PRODUCTIVOS	Contenido:		Fecha:	Arquitecto:	Propietario:	Escala:	Lámina:	
	Ubicación:		Ab.	de	AYMA Arquitectura	Indicadas		
	Las Cortezas Poniente 1552, Peñalolén, Santiago		2018	Nicole Spencer Chuaqui	Sustentable Ltda.			